





2 Nível Piso  
1 : 100

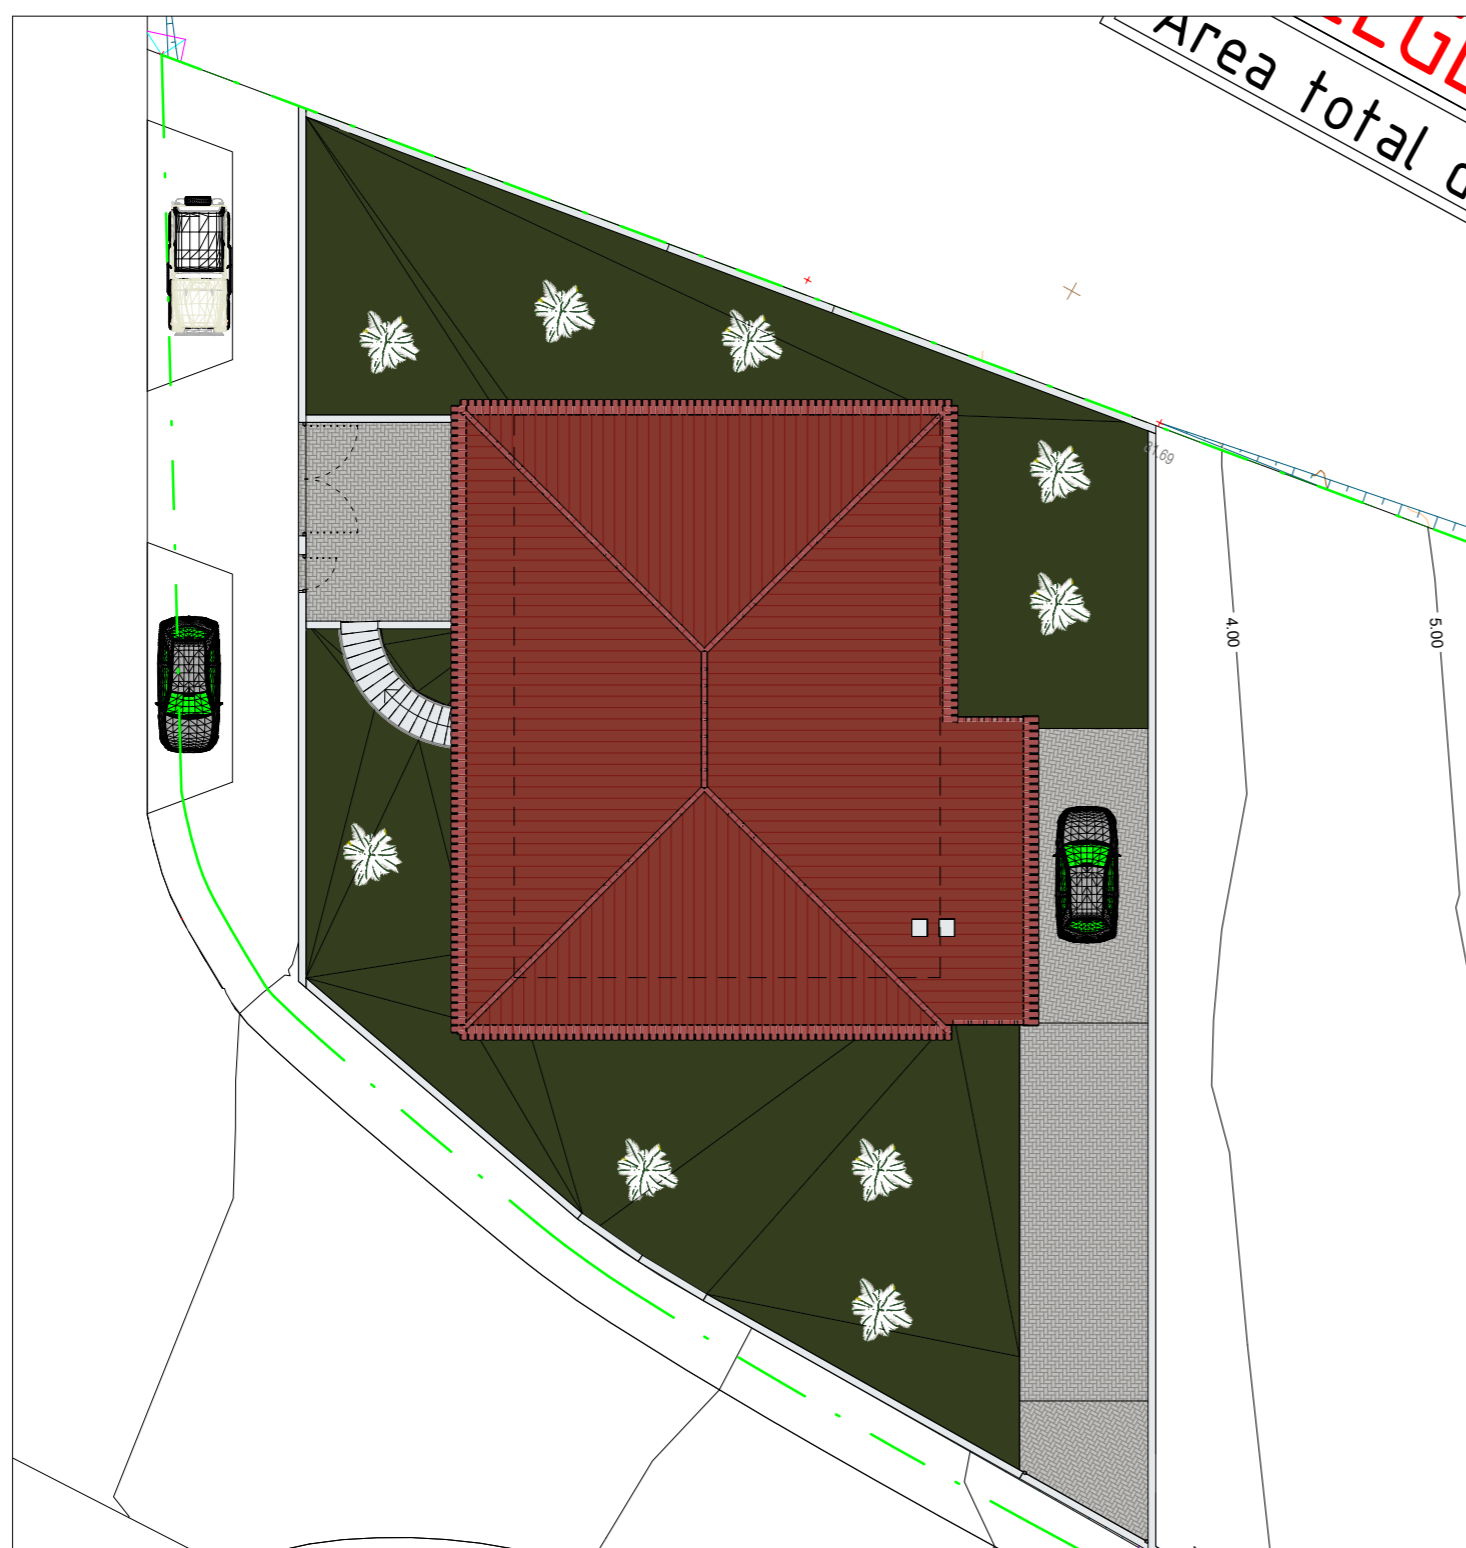

3 Cobertura  
1 : 200

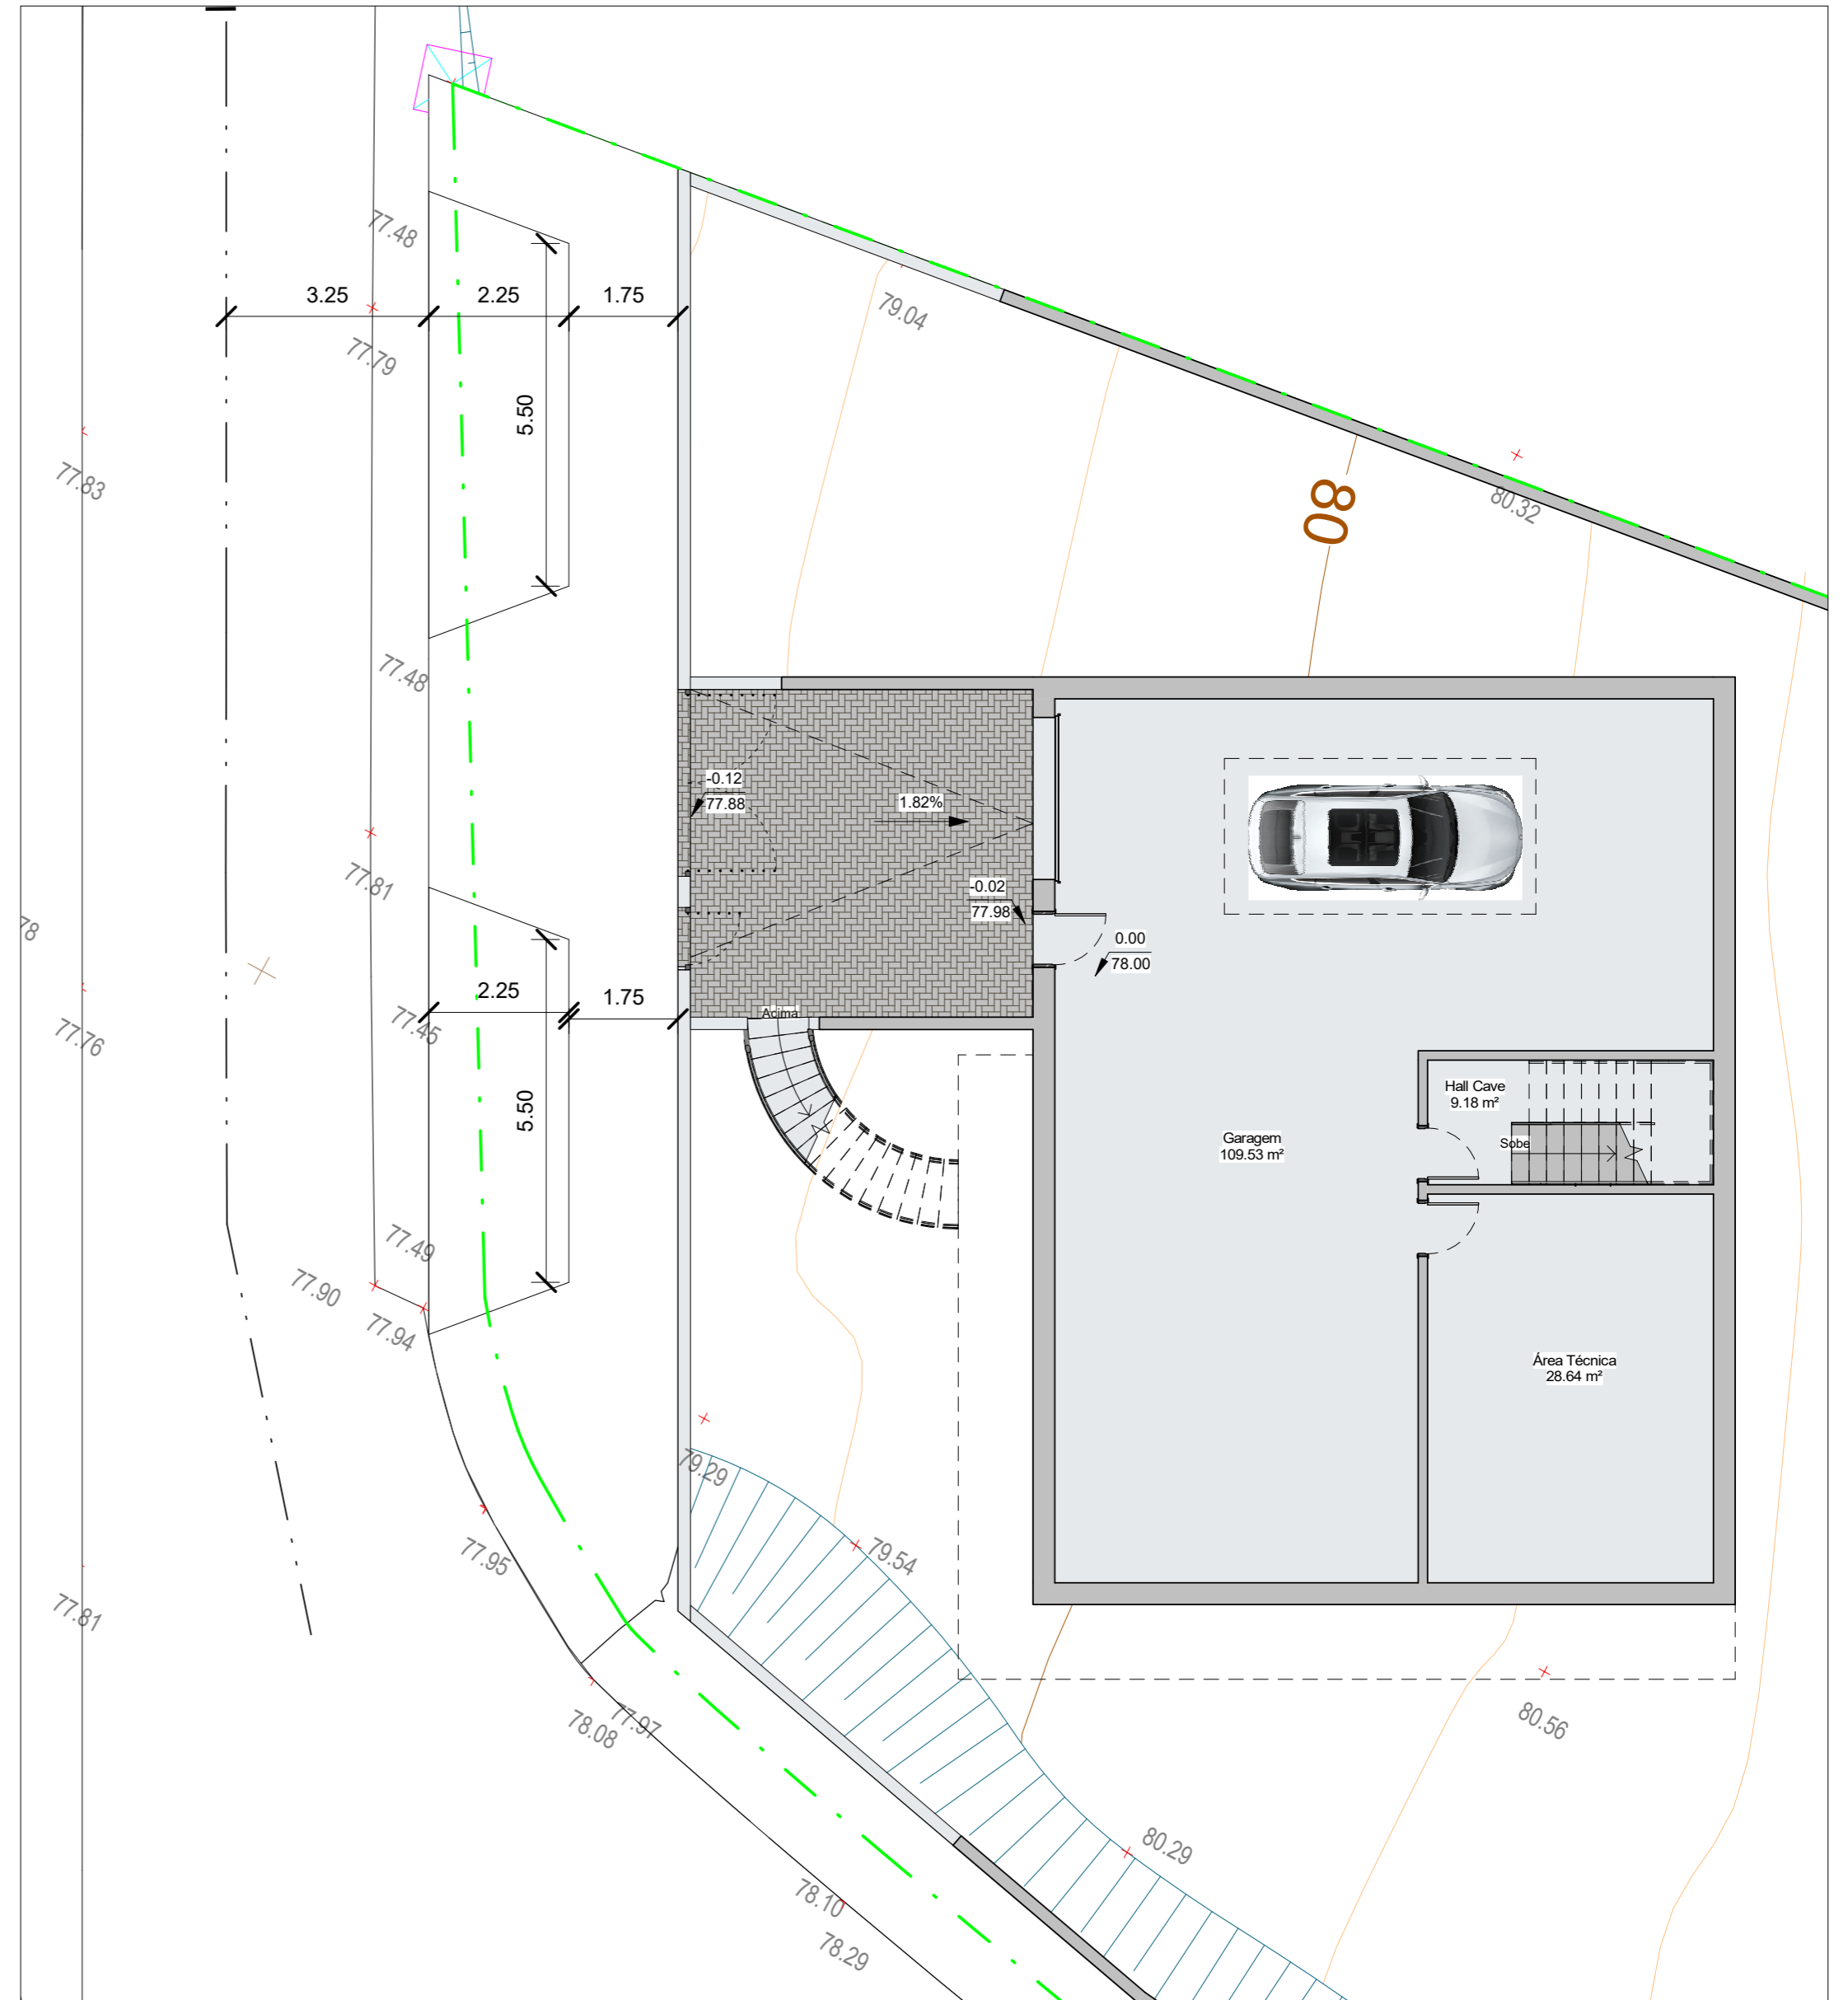

1 Nível Cave  
1 : 100

Todas as medidas e cotas dos desenhos, devem ser verificadas em obra, pelo construtor, carecendo quaisquer correções do prévio consentimento dos projetistas.


Req. Proprietário  
Obra. Nome do projeto  
Local. Insira aqui o endereço  
Desig. Não nomeada

  
**SERGIO MARTINS**  
 919176741  
 sergiomartins.arq@gmail.com  
 Data Data de emissão  
 Autor 0001

**PROJETO DE ARQUITETURA**  
 Escala Como indicado  
**Folha 1.0**




1 Sul  
1 : 100

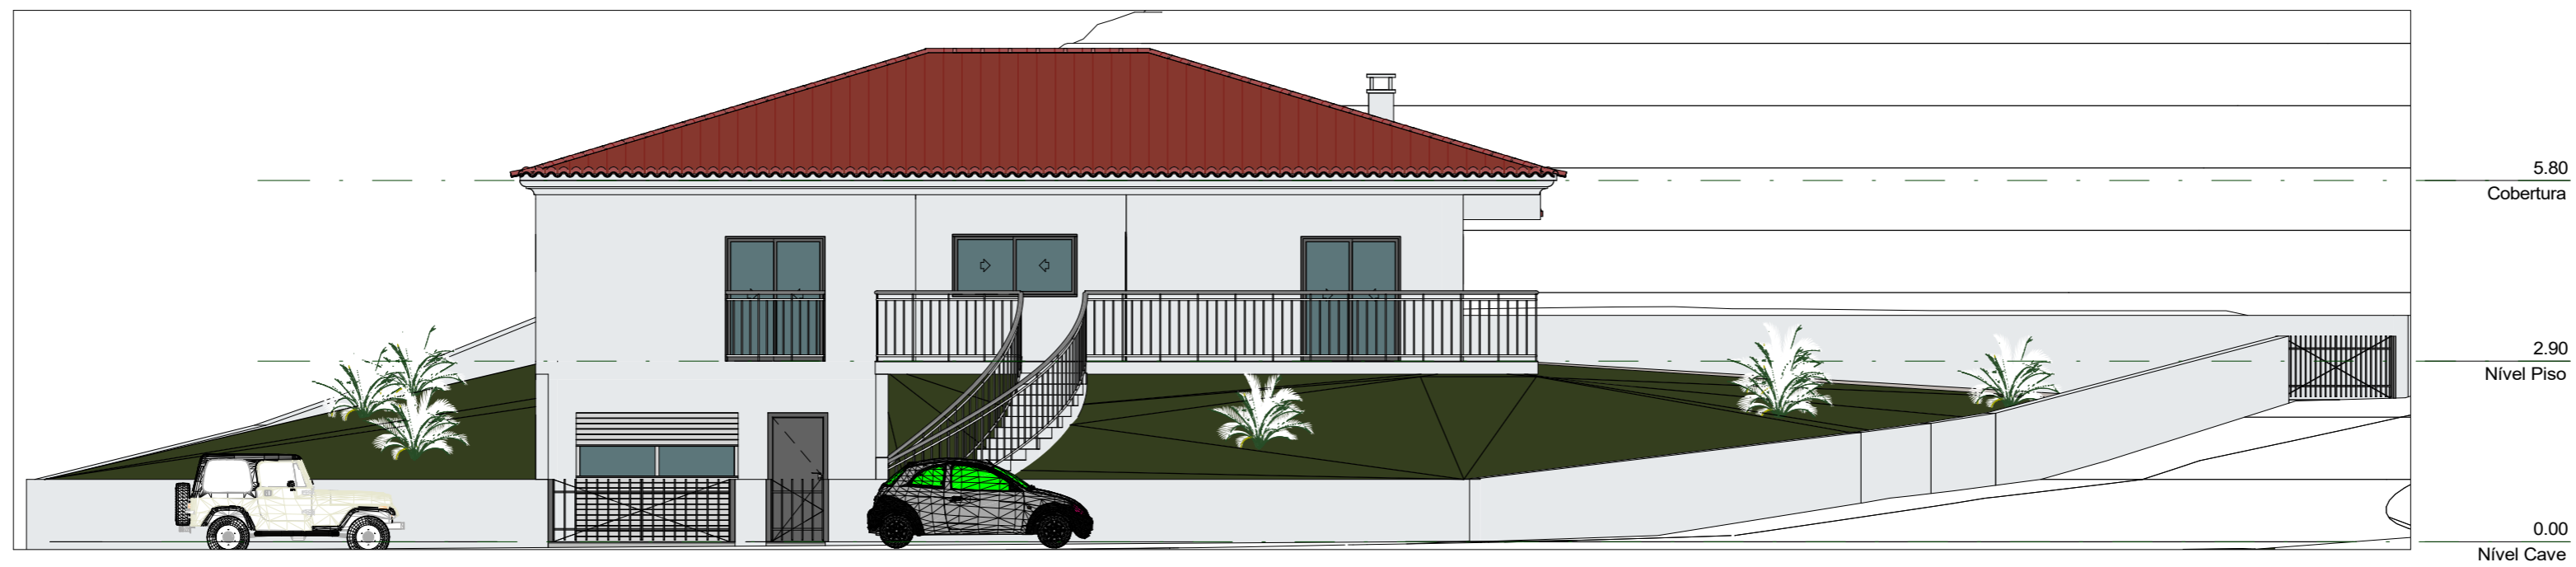

2 Oeste  
1 : 100



3 Norte  
1 : 100

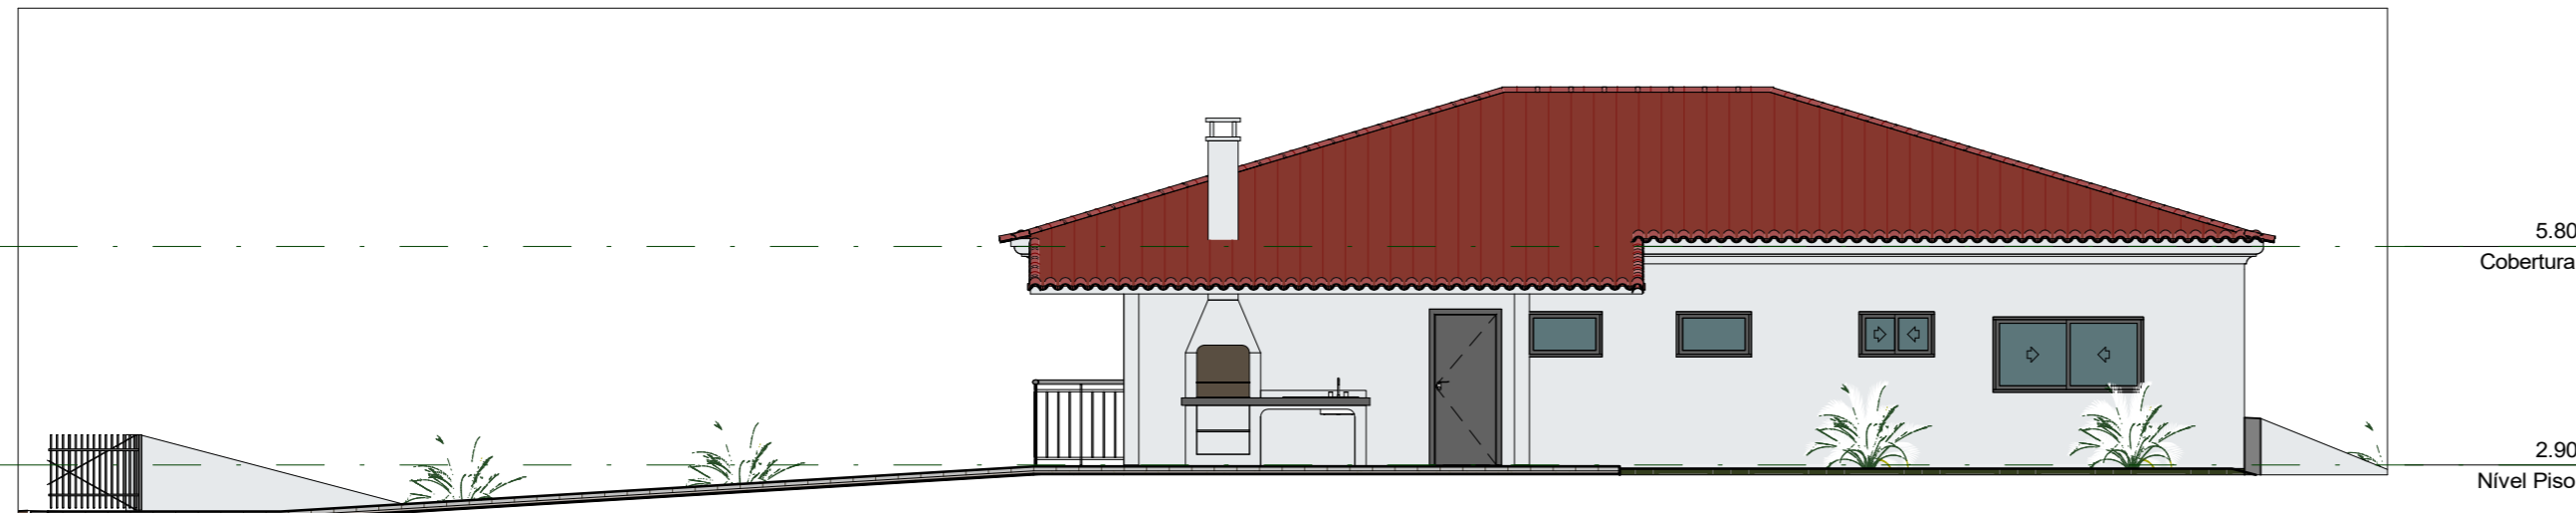

4 Leste  
1 : 100

Todas as medidas e cotas dos desenhos, devem ser verificadas em obra, pelo construtor, carecendo quaisquer correções do prévio consentimento dos projetistas.

Req. Proprietário  
Obra. Nome do projeto  
Local. Insira aqui o endereço  
Desig. Não nomeada

  
**SERGIO MARTINS**  
 919176741  
 sergiomartins.arq@gmail.com  
 Data Data de emissão  
 Autor 0001

**PROJETO DE ARQUITETURA**  
 Escala 1 : 100  
**Folha 2.0**

